




**TECHNICKÁ ZPRÁVA:**

Navržená úprava provozu řeší dopravní obslužnost v obci Osice (okr. Hradec Králové), při výstavbě vodovodní přípojky k č.p. 62. Řízení provozu je navrženo dle Příručky pro označování pracovních míst, VI. díl, schéma OD 230

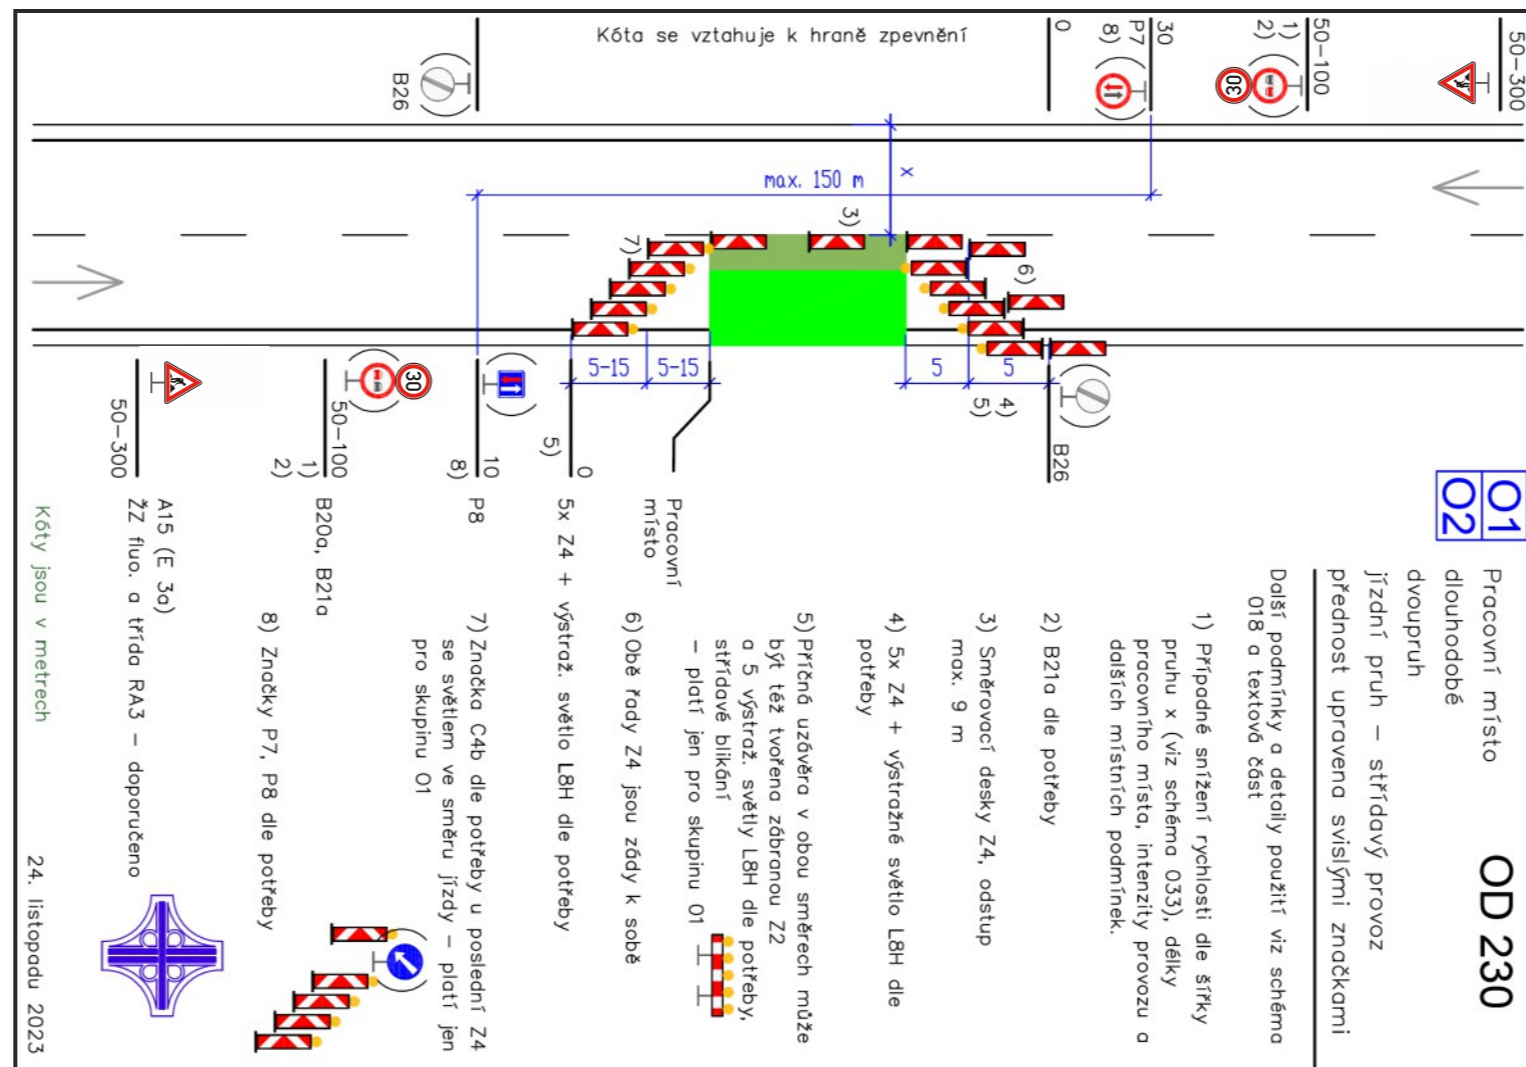

Souhlasíme s návrhem přechodné úpravy provozu, uzavírkou a zvláštním užíváním. Zároveň se vzdáváme práva vyjádřit se k podkladům rozhodnutí ve smyslu § 36 odst. 3 správního řádu.

Objednatel: 

Autor projektu	DIOZ - dopravní značení	
Kreslil	Jaroslav Michek - 777 814 646	
Kraj: Královéhradecký	Okres: Hradec Králové	Obec: Osice

Akce:	<b>III/32316, OSICE VÝSTAVBA VODOVODNÍ PŘÍPOJKY 20.5. - 26.5. 2024</b>	
Datum	04/2024	
Stupeň PD	DIO	
Měřítko	-	
Formát	2xA4	

**DIOZ**  
DOPRAVNÍ ZNAČENÍ

Jaroslav Michek  
Polizy 4, 503 26 Osice  
tel. + 420 777 814 646,  
e-mail: info@dioz.cz  
www.dioz.cz

IČO: 68461135  
DIČ: CZ6709060347