



VÁŠ DOPIS

ZN.:

ZE DNE:

NAŠE ZN.: SZ MMHK/059367/2015 ST2/Vos

NAŠE Č.j.: MMHK/100148/2015 ST2/Vos

VYŘIZUJE: Ing. Petr Voslař

TEL.: 495 707 862

E-MAIL: petr.voslar@mmhk.cz

DLE ROZDĚLOVNÍKU

DATUM: 3.6.2015

VEŘEJNÁ VYHLÁŠKA ROZHODNUTÍ ÚZEMNÍ ROZHODNUTÍ

Výroková část:

Magistrát města Hradec Králové - odbor stavební, jako stavební úřad příslušný podle § 13 odst. 1 písm. c) zákona č. 183/2006 Sb., o územním plánování a stavebním řádu (stavební zákon), ve znění pozdějších předpisů (dále jen "stavební zákon"), v územním řízení posoudil podle § 84 až 91 stavebního zákona žádost o vydání rozhodnutí o umístění stavby nebo zařízení (dále jen "rozhodnutí o umístění stavby"), kterou dne 2.4.2015 podala společnost

ČEZ Distribuce, a. s., IČO 24729035, Teplická 874/8, 405 02 Děčín,

který zastupuje na základě plné moci označené evidenčním č.: 0504/2010 Vladimír Vaník, IČO 44411006, nar. 8.7.1955, Dr. E. Beneše 627, 517 21 Týniště nad Orlicí

(dále jen "žadatel"), a na základě tohoto posouzení:

- Vydává** podle § 79 a 92 stavebního zákona a § 9 vyhlášky č. 503/2006 Sb., o podrobnější úpravě územního řízení, veřejnoprávní smlouvy a územního opatření

rozhodnutí o umístění stavby

"Rekonstrukce sítě nn v obci Osice"

(OSICE "U hospody" - rekonstrukce nn; číslo stavby: IE-12-2002955)

(dále jen "stavba") na pozemku st. p. 1 (zastavěná plocha a nádvoří), st. p. 3 (zastavěná plocha a nádvoří), st. p. 11/1 (zastavěná plocha a nádvoří), st. p. 12 (zastavěná plocha a nádvoří), st. p. 15/3 (zastavěná plocha a nádvoří), st. p. 16 (zastavěná plocha a nádvoří), st. p. 17/1 (zastavěná plocha a nádvoří), st. p. 19 (zastavěná plocha a nádvoří), st. p. 20 (zastavěná plocha a nádvoří), st. p. 22 (zastavěná plocha a nádvoří), st. p. 27 (zastavěná plocha a nádvoří), st. p. 29 (zastavěná plocha a nádvoří), st. p. 30/1 (zastavěná plocha a nádvoří), st. p. 31/1 (zastavěná plocha a nádvoří), st. p. 31/2 (zastavěná plocha a nádvoří), st. p. 32 (zastavěná plocha a nádvoří), st. p. 33 (zastavěná plocha a nádvoří), st. p. 40 (zastavěná plocha a nádvoří), st. p. 44 (zastavěná plocha a nádvoří), st. p. 84 (zastavěná

plocha a nádvoří), st. p. 88 (zastavěná plocha a nádvoří), st. p. 92 (zastavěná plocha a nádvoří), st. p. 138 (zastavěná plocha a nádvoří), parc. č. 57 (zahrada), parc. č. 77 (zahrada), parc. č. 82/1 (zahrada), parc. č. 279/11 (ostatní plocha), parc. č. 453/12 (ostatní plocha), parc. č. 455/8 (ostatní plocha), parc. č. 461/7 (ostatní plocha), parc. č. 481/1 (ostatní plocha), parc. č. 483/1 (ostatní plocha), parc. č. 483/2 (ostatní plocha), parc. č. 483/3 (ostatní plocha), parc. č. 483/18 (ostatní plocha), parc. č. 483/28 (ostatní plocha), parc. č. 483/33 (zahrada), parc. č. 483/39 (zahrada), parc. č. 483/45 (ostatní plocha), parc. č. 483/46 (ostatní plocha), parc. č. 483/47 (ostatní plocha), parc. č. 483/49 (ostatní plocha), parc. č. 483/50 (ostatní plocha) v katastrálním území Osice.

Druh a účel umísťované stavby:

- druh stavby: veřejná technická infrastruktura – distribuční zemní kabelové vedení nn
- účel stavby: nové distribuční zemní kabelové vedení nn – náhrada za stávající distribuční venkovní vedení nn.

Katastrální území a parcelní čísla a druh pozemků podle katastru nemovitostí, na nichž se stavba umísťuje:

- katastrální území Osice

st. p. 1	zastavěná plocha a nádvoří,
st. p. 3	zastavěná plocha a nádvoří,
st. p. 11/1	zastavěná plocha a nádvoří,
st. p. 12	zastavěná plocha a nádvoří,
st. p. 15/3	zastavěná plocha a nádvoří,
st. p. 16	zastavěná plocha a nádvoří,
st. p. 17/1	zastavěná plocha a nádvoří,
st. p. 19	zastavěná plocha a nádvoří,
st. p. 20	zastavěná plocha a nádvoří,
st. p. 22	zastavěná plocha a nádvoří,
st. p. 27	zastavěná plocha a nádvoří,
st. p. 29	zastavěná plocha a nádvoří,
st. p. 30/1	zastavěná plocha a nádvoří,
st. p. 31/1	zastavěná plocha a nádvoří,
st. p. 31/2	zastavěná plocha a nádvoří,
st. p. 32	zastavěná plocha a nádvoří,
st. p. 33	zastavěná plocha a nádvoří,
st. p. 40	zastavěná plocha a nádvoří,
st. p. 44	zastavěná plocha a nádvoří,
st. p. 84	zastavěná plocha a nádvoří,
st. p. 88	zastavěná plocha a nádvoří,
st. p. 92	zastavěná plocha a nádvoří,
st. p. 138	zastavěná plocha a nádvoří,
parc. č. 57	zahrada,
parc. č. 77	zahrada,
parc. č. 82/1	zahrada,
parc. č. 279/11	ostatní plocha,
parc. č. 453/12	ostatní plocha,
parc. č. 455/8	ostatní plocha,
parc. č. 461/7	ostatní plocha,
parc. č. 481/1	ostatní plocha,
parc. č. 483/1	ostatní plocha,
parc. č. 483/2	ostatní plocha,
parc. č. 483/3	ostatní plocha,
parc. č. 483/18	ostatní plocha,
parc. č. 483/28	ostatní plocha,
parc. č. 483/33	zahrada,

parc. č. 483/39	zahrada,
parc. č. 483/45	ostatní plocha,
parc. č. 483/46	ostatní plocha,
parc. č. 483/47	ostatní plocha,
parc. č. 483/49	ostatní plocha,
parc. č. 483/50	ostatní plocha.

Umístění stavby na pozemku:

- Stavba bude umístěna v souladu s grafickou přílohou rozhodnutí, která obsahuje výkres současného stavu území v měřítku katastrální mapy se zakreslením stavebního pozemku, požadovaným umístěním stavby, s vyznačením vazeb a vlivů na okolí, zejména vzdáleností od hranic pozemku a sousedních staveb:
 - Situační výkres: C.1 Širších vztahů a C.3. Koordinační v měřítku 1:500 (Č. výkresu: C.1. a C.3.).
- Stavba bude umístěna podle rozsahu stavby na částech jednotlivých pozemků st. p. 1, st. p. 3, st. p. 11/1, st. p. 12, st. p. 15/3, st. p. 16, st. p. 17/1, st. p. 19, st. p. 20, st. p. 22, st. p. 27, st. p. 29, st. p. 30/1, st. p. 31/1, st. p. 31/2, st. p. 32, st. p. 33, st. p. 40, st. p. 44, st. p. 84, st. p. 88, st. p. 92, st. p. 138, parc. č. 57, parc. č. 77, parc. č. 82/1, parc. č. 279/11, parc. č. 453/12, parc. č. 455/8, parc. č. 461/7, parc. č. 481/1, parc. č. 483/1, parc. č. 483/2, parc. č. 483/3, parc. č. 483/18, parc. č. 483/28, parc. č. 483/33, parc. č. 483/39, parc. č. 483/45, parc. č. 483/46, parc. č. 483/47, parc. č. 483/49, parc. č. 483/50 v katastrálním území Osice, jak je zakresleno na přiložené situaci – Situační výkres: C.1 Širších vztahů a C.3. Koordinační v měřítku 1:500 (Č. výkresu: C.1. a C.3.), kde je umístění navrhované stavby vyznačeno a okótováno.

Určení prostorového řešení stavby:

- Rekonstrukce sítě nn bude provedena v ulicích zemním kabelovým vedením, které bude navazovat na stávající kabelové vývody nn (V3, V4) z TS 241 "Osice Obec u školy" (rekonstrukce části obce v minulých letech). Budou použity kabely typu AYKY-J 4x50mm², AYKY-J 3x120+70mm², AYKY-J 3x240+120mm², které budou smyčkovat kabelové plastové pilíře. Trasa kabelového vedení je navržena do zelených pasů s ohledem na stávající podzemní sítě - sdělovací vedení, plynovod, vodovod, místní kanalizace, kabelové vedení nn. Přejechy silnice II/32316 budou provedeny protlaky. Přejechy místních komunikací budou provedeny překopy. Napojení rodinných domů bude provedeno hlavním domovním vedením z plastových kabelových pilířů, které budou umístěny před oplocením. Stávající venkovní vedení nn bude zrušeno.
 - **1) Kabelové vedení 1 kV**
 - **TS 241 "Osice Obec u školy"**
 - **Vývod 3**

V rozvaděči nn TS č. 241 "Osice Obec u školy" je připojen stávající kabel typu AYKY 3x240+120mm² - vývod do stávajícího pilíře typu KPPSR5 č. 14. V pilíři bude na stávající kabel připojen nový kabel typu AYKY-J 3x240+120mm², který bude smyčkovat stávající zástavbu a bude ukončen v novém pilíři typu SR422/NKW2 u čp. 85. V pilíři SR422/NKW2 bude provedena výměna jedné pojistkové lišty 3x400A za dvě pojistkové lišty 3x160A. Celková délka kabelu je 265,00 m.

Z pilíře SR422/NKW2 u čp. 85 bude pokračovat nový kabel typu AYKYJ 3x120+70mm², který bude smyčkovat stávající zástavbu a bude ukončen ve stávající rozpojovací skříni typu PVRIS 6x250A umístěné na stávajícím betonovém sloupu č. 69 - vývod do stávajícího venkovního vedení provedeného vodičem typu AES 4x95mm² (směr Staré Ždánice). Celková délka kabelu je 125,00 m.

- **Vývod 3.1**

V novém pilíři typu SS200/NKE2P u čp. 76 bude připojen nový kabel typu AYKY-J 4x50mm², který bude ukončen v novém pilíři typu SR 322/N KW2 u čp. 77. V pilíři SR322/NKW2 bude provedena výměna dvou pojistkových lišt 3x400A za čtyři pojistkové lišty 3x160A. Celková délka kabelu je 40,00 m.

- **Vývod 3.2**

V novém pilíři typu SS100/NKE2P bude připojen nový kabel typu AYKY-J 4x50mm², který bude smyčkovat stávající zástavbu a bude ukončen v novém pilíři typu SS100/NKE2P u čp. 17. Celková délka kabelu je 90,00 m.

- **Vývod 4**

V rozvaděči nn TS č. 241 "Osice Obec u školy" je připojen stávající kabel typu AYKY 3x240+120mm², který smyčkuje stávající pilíř typu KPPSR5 č. 14.

- **Vývod 4.1**

V pilíři bude připojen nový kabel typu AYKY-J 3x240+120mm², který bude smyčkovat stávající zástavbu, bude rozpojen v novém pilíři typu SR402/NKW2 a SR522/NKW2 u čp. 11. Kabel bude ukončen v novém pilíři typu SR422/NKW2 u čp. 85. V pilíři SR522/NKW2 u čp. 11 bude provedena výměna dvou pojistkových lišt 3x400A za čtyři pojistkové lišty 3x160A. Celková délka kabelu je 655,00 m.

- **Vývod 4.2**

V novém pilíři typu SR402/NKW2 bude připojen nový kabel typu AYKYJ 3x120+70mm², který bude smyčkovat stávající zástavbu a bude ukončen v novém pilíři typu SR522/NKW2 u čp. 38 (směr Krásnice). Celková délka kabelu je 215,00 m.

- **Vývod 4.3**

V novém pilíři typu SR522/NKW2 u čp. 11 bude připojen nový kabel typu AYKY-J 3x120+70mm², který bude smyčkovat stávající zástavbu a bude ukončen v nové rozpojovací skříni typu SV1O1/NSW1 umístěné na novém betonovém sloupu č. 2 - vývod do stávajícího venkovního vedení provedeného vodiči typu AlFe 4x70/11. Celková délka kabelu je 200,00 m.

- **2) Hlavní domovní vedení**

Z plastových skříní a pilířů budou provedena hlavní domovní vedení zemními kabely typu CYKY-J 4x10,16 mm², které budou připojeny na hlavních jističích v elektroměrových rozvaděčích. Trasy navržených hlavních domovních vedení jsou zakresleny v polohopisném výkresu.

- **3) Demontáž venkovního vedení nn**

Stávající venkovní vedení nn bude demontováno. Celková délka demontovaného vedení včetně přípojek je 1420,00 m.

Vymezení území dotčeného vlivy stavby.

- Stavba nebude mít zásadní vliv na sousední pozemky či stavby.

II. Stanoví podmínky pro umístění a provedení stavby:

1. Stavba bude umístěna v souladu s grafickou přílohou rozhodnutí, která obsahuje výkres současného stavu území v měřítku katastrální mapy se zakreslením stavebního pozemku, požadovaným umístěním stavby, s vyznačením vazeb a vlivů na okolí, zejména vzdáleností od hranic pozemku a sousedních staveb:
 - Situační výkres: C.1 Širších vztahů a C.3. Koordinační v měřítku 1:500 (Č. výkresu: C.1. a C.3.).
2. Stavba bude umístěna podle rozsahu stavby na částech jednotlivých pozemků st. p. 1, st. p. 3, st. p. 11/1, st. p. 12, st. p. 15/3, st. p. 16, st. p. 17/1, st. p. 19, st. p. 20, st. p. 22, st. p. 27, st. p. 29, st. p. 30/1, st. p. 31/1, st. p. 31/2, st. p. 32, st. p. 33, st. p. 40, st. p. 44, st. p. 84, st. p. 88, st. p. 92, st. p. 138, parc. č. 57, parc. č. 77, parc. č. 82/1, parc. č. 279/11, parc. č. 453/12, parc. č. 455/8, parc. č. 461/7, parc. č. 481/1, parc. č. 483/1, parc. č. 483/2, parc. č. 483/3, parc. č. 483/18, parc. č. 483/28, parc. č. 483/33, parc. č. 483/39, parc. č. 483/45, parc. č. 483/46, parc. č. 483/47, parc. č. 483/49, parc. č. 483/50 v katastrálním území Osice, jak je zakresleno na přiložené situaci – Situační výkres: C.1 Širších vztahů a C.3. Koordinační v měřítku 1:500 (Č. výkresu: C.1. a C.3.), kde je umístění navrhované stavby vyznačeno a okótováno.

3. Stavba bude provedena podle projektové dokumentace, kterou ověřil autorizovaný inženýr pro technologická zařízení staveb Ing. Martin Nosek, ČKAIT – 0601379; případné změny nesmí být provedeny bez předchozího povolení stavebního úřadu.
4. Stavebník oznámí stavebnímu úřadu termín zahájení stavby.
5. Stavebník oznámí stavebnímu úřadu tyto fáze výstavby pro kontrolní prohlídky stavby:
 - a) závěrečná kontrolní prohlídka stavby po dokončení stavby - při závěrečné kontrolní prohlídce stavby budou předloženy, i mimo jiné doklady, zejména písemné doklady s vyhovujícími výsledky o odborném provedení stavby včetně instalací, vytyčovací protokol, geodetické zaměření skutečného provedení stavby a dále budou předloženy doklady o evidenci a likvidaci odpadů vzniklých při stavbě a budoucím provozu v souladu se zákonem č. 185/2001 Sb., o odpadech a o změně některých dalších zákonů, ve znění pozdějších předpisů a navazujících předpisů.
6. Stavebník zajistí vytyčení prostorové polohy stavby subjektem k tomu oprávněným v souladu s podmínkami pro umístění stavby.
7. Stavba bude prováděna stavebním podnikatelem právnickou nebo fyzickou osobou oprávněnou k provádění stavebních a montážních prací jako předmětu své činnosti podle zvláštních předpisů. Název (jméno), sídlo (adresu) a doklad o oprávnění zhotovitele sdělí stavebník nejpozději 7 dní před zahájením stavby stavebnímu úřadu. Zhotovitel zabezpečí odborné vedení provádění stavby stavbyvedoucím podle § 160 odst. 1 stavebního zákona.
8. Při provádění stavby je nutno dbát o ochranu zdraví osob na staveništi a dodržovat předpisy týkající se bezpečnosti práce a technických zařízení, zejména ustanovení zákona 309/2006 Sb., kterým se upravují další požadavky bezpečnosti a ochrany zdraví při práci v pracovněprávních vztazích a o zajištění bezpečnosti a ochrany zdraví při činnosti nebo poskytování služeb mimo pracovněprávní vztahy (zákon o zajištění dalších podmínek bezpečnosti a ochrany zdraví při práci), dále nařízení vlády č. 362/2005 Sb., o bližších požadavcích na bezpečnost a ochranu zdraví při práci na pracovištích s nebezpečím pádu z výšky nebo do hloubky a nařízení vlády č.591/2006 Sb., o bližších minimálních požadavcích na bezpečnost a ochranu zdraví při práci na staveništích.
9. Při stavbě budou dodržena ustanovení vyhlášky č. 268/2009 Sb., o technických požadavcích na stavbu, která upravuje požadavky na provádění staveb, a příslušné technické normy.
10. Stavba bude provedena z certifikovaných materiálů, záznam o použití těchto materiálů bude proveden do stavebního deníku, popřípadě jednoduchého záznamu o stavbě. Doklady stavebník předloží při závěrečné kontrolní prohlídce stavby, před započatím užívání stavby.
11. Veškeré stávající inženýrské sítě v prostoru staveniště budou před zahájením stavby polohově a výškově vyznačeny, v průběhu stavby k nim bude zajištěn přístup, a budou dodrženy podmínky jejich ochranných pásem, zejména dodržení podmínek:
 - ve vyjádření společnosti O2 Czech Republic, a.s., Za Brumlovkou č.p. 266/2, Michle, 140 22 Praha 4 ze dne 15.10.2014, pod č.j.: 703669/14,
 - ve stanovení podmínek ochrany sítě elektronických komunikací společnosti O2 Czech Republic, a.s., Za Brumlovkou č.p. 266/2, Michle, 140 22 Praha 4 ze dne 24.04.2015, pod č.j.: POS 413/15,
 - ve stanovisku společnosti RWE Distribuční služby, s.r.o., Plynárenská č.p. 499/1, Zábřovice, 657 02 Brno 2 ze dne 15.10.2014, pod zn.: 5001017912,
 - ve vyjádření společnosti Královéhradecká provozní, a.s., Víta Nejedlého č.p. 893/6, Slezské Předměstí, 500 03 Hradec Králové 3 ze dne 16.10.2014, pod zn.: 360/TD2-14,
 - ve vyjádření společnosti ČEZ Distribuce, a. s., Teplická č.p. 874/8, Děčín IV-Podmokly, 405 02 Děčín 2 ze dne 14.10.2014, pod zn.: 0100336990,
 - v souhlasu s umístěním stavby a s prováděním činností v ochranném pásmu zařízení ES společnosti ČEZ Distribuce, a. s., Teplická č.p. 874/8, Děčín IV-Podmokly, 405 02 Děčín 2 ze dne 14.5.2015, pod zn.: 12-920500, kontakt č. 1074907484,
12. Dodržení podmínek vyjádření obce Osice ze dne 1.10.2014, zn.: 41/2014, zejména:
 - V roce 2015 by měla být na základě sdělení ŘSD zahájena oprava komunikací III/32316 a III32319 a bylo by vhodné tyto dvě akce zkoordinovat.

- Inženýrské sítě, splašková kanalizace, dešťová kanalizace, veřejné osvětlení a rozhlas je nutné před zahájením zemních prací vytyčit.
 - Veškeré povrchy dotčené stavbou budou uvedeny do původního stavu a protokolárně předány obci.
13. Dodržení podmínek koordinovaného stanoviska Magistrátu města Hradec Králové ze dne 20.10.2014, zn.: SZ MMHK/168241/2014/ŽP/Čer, MMHK/189714/2014:
1. odboru životního prostředí, zejména:
- Upozorňujeme, že prováděním prací nesmí dojít k ohrožení podzemních a povrchových vod.
 - V případě kolize s dřevinami je třeba postupovat v souladu s ČSN 839061 – Technologie vegetačních úprav v krajině – Ochrana stromů, porostů a vegetačních ploch při stavebních pracích. Bude-li zasahováno v nezbytných případech do kořenové zóny, je třeba výkop provádět ručně tak, aby nedošlo k poškození kořenů s průměrem nad 3 cm. Bude-li nutné kácení stromů s obvodem nad 80 cm ve 130 cm nad zemí, je třeba požádat s předstihem o povolení kácení prostřednictvím vlastníka pozemku.
 - Investor (stavebník) zabezpečí přednostní využití odpadů, které při stavební činnosti (terénních úpravách) vzniknou, nebo odstranění odpadů předáním oprávněné osobě dle § 12 odst. 3 zákona č. 185/2001 Sb., o odpadech, v platném znění. Před předáním odpadů oprávněné osobě budou odpady soustředovány utříděné podle jednotlivých druhů a kategorií a zabezpečeny před znehodnocením, odcizením nebo únikem. Doklady o využití nebo předání odpadů oprávněným osobám budou předloženy k závěrečné kontrolní prohlídce.
2. odboru památkové péče, zejména:
- Navrženou stavbou nebudou dotčeny nemovité kulturní památky a ani nemovitosti, které nejsou kulturní památkou, ale jsou v památkové rezervaci, v památkové zóně nebo v ochranném pásmu nemovité kulturní památky, nemovité národní kulturní památky, památkové rezervace, nebo památkové zóny ve smyslu zákona č. 20/1987 Sb., o státní památkové péči, ve znění pozdějších předpisů (dále jen „zákon o státní památkové péči“). Stavba se bude nacházet na území s archeologickými nálezy, proto v souladu s § 22 odst. 2 a § 23 odst. 2 zákona o státní památkové péči je povinností stavebníka následující:
- Stavebník (investor) je ve smyslu § 22 odst. 2 zákona o státní památkové péči, povinen oznámit Archeologickému ústavu Akademie věd ČR, v.v.i. Praha (Letenská 4, 118 01 Praha) nebo Archeologickému ústavu Akademie věd ČR, v.v.i. Brno (Královopolská 147, 612 00 Brno) případně i oprávněné archeologické organizaci, svůj záměr a umožnit mu provedení záchranného archeologického výzkumu. K provedení tohoto výzkumu s ním oprávněná organizace uzavře písemnou dohodu o podmínkách archeologického výzkumu na nemovitosti. Nejpozději 10 pracovních dní předem stavebník (investor) písemně oznámí vybranému archeologickému pracovišti zahájení zemních a stavebních prací.
 - Dojde-li k archeologickému nálezu mimo provádění archeologických výzkumů, musí být ve smyslu § 23 odst. 2 zákona o státní památkové péči učiněno oznámení Archeologickému ústavu nebo nejbližšímu muzeu nejpozději do druhého dne po archeologickém nálezu buď přímo, nebo prostřednictvím obce, v jejímž územním obvodu k archeologickému nálezu došlo.
3. odboru dopravy, zejména:
- V případě záboru komunikace silnice III/32316 při provádění stavebních prací (stavební mechanizace apod.) zažádáte zdejší úřad o zvláštní užívání komunikace dle § 25 zákona č. 13/1997/ Sb. o pozemních komunikacích ve znění pozdějších předpisů.
 - V případě omezení silničního provozu na komunikacích zažádáte zdejší úřad o stanovení přechodné úpravy provozu na pozemních komunikacích dle § 77 zákona č. 361/2000 Sb. o provozu na pozemních komunikacích ve znění pozdějších předpisů.
 - Stavba bude realizována za provozu.

- Zařízení staveniště nebude umístěno na komunikaci silnici III/32316.
- Vozidla stavby budou na veřejné komunikace vyjíždět zcela očištěna.

14. Na staveniště bude znemožněn přístup nepovolaným osobám.

15. Stavbou dotčené pozemky budou po dokončení stavby uvedeny do původního stavu.

Účastníci řízení podle § 27 odst. 1 zák. č. 500/2004 Sb., správní řád, ve znění pozdějších předpisů, na něž se vztahuje rozhodnutí správního orgánu:

ČEZ Distribuce, a. s., Teplická č.p. 874/8, 405 02 Děčín

Odůvodnění:

Dne 2.4.2015 podal žadatel žádost o vydání územní rozhodnutí o umístění výše uvedené stavby. Uvedeným dnem bylo zahájeno územní řízení.

Magistrát města Hradec Králové – odbor stavební zkoumal svojí věcnou příslušnost k rozhodnutí v dané věci. Skutečnost, že je Magistrát města Hradec Králové příslušným stavebním úřadem, vyplývá z § 13 odst. 1 písm. c) zákona č. 183/2006 Sb., o územním plánování a stavebním řádu, podle kterého obecným stavebním úřadem je mimo jiné i obecní úřad obce s rozšířenou působností. Skutečnost, že obecným stavebním úřadem je Magistrát města Hradec Králové vyplývá i ze sdělení Ministerstva pro místní rozvoj, kterým se uveřejňuje seznam krajských a obecních úřadů, které jsou stavebními úřady ke dni 1. listopadu 2006.

Magistrát města Hradec Králové – odbor stavební, zkoumal svojí příslušnost k rozhodnutí v dané věci na území obce Osice podle požadavku § 190 odst. 1 zákona č. 183/2006 Sb., o územním plánování a stavebním řádu. V této věci odkazuje na rozhodnutí Okresního úřadu v Hradci Králové č. 85/RR/95 ze dne 15.12.1995, kterým byl na základě dohody dotčených obcí odsouhlasen výkon působnosti Magistrátu města Hradec Králové jako stavebního úřadu i pro mimo jiné obec Osice.

Stavebník předložil smlouvy o uzavření budoucí smlouvy o zřízení věcného břemene, uzavřené mezi stavebníkem, kterým je ČEZ Distribuce, a.s., IČ 24729035, Teplická č.p. 874/8, 405 02 Děčín a jednotlivými vlastníky dotčených pozemků a staveb. Smlouvy o uzavření budoucí smlouvy o zřízení věcného břemene mimo jiné obsahují souhlasy vlastníků jednotlivých pozemků a staveb s umístěním a realizací stavby, a dále souhlasy s nezbytným vstupem a vjezdem pro stavebníka, popřípadě jím prokazatelně pověřených třetích osob, na dotčené pozemky a do dotčených staveb, a to pouze v souvislosti s činěním úkonů souvisejících s přípravou stavby, její realizací a jejím uvedením do provozu. Stavebník dále předložil smlouvy o právu provést stavbu uzavřené mezi stavebníkem, kterým je ČEZ Distribuce, a.s., IČ 24729035, Teplická č.p. 874/8, 405 02 Děčín a jednotlivými vlastníky dotčených pozemků a staveb. Smlouvy o právu provést stavbu mimo jiné obsahují souhlasy vlastníků jednotlivých pozemků a staveb s umístěním a realizací stavby, a dále souhlasy s nezbytným vstupem a vjezdem pro stavebníka, popřípadě jím prokazatelně pověřených třetích osob, na dotčené pozemky a do dotčených staveb, a to pouze v souvislosti s činěním úkonů souvisejících s přípravou stavby, její realizací a jejím uvedením do provozu. Stavebník předložil smlouvu o podmínkách zřízení stavby a provozu energetického vedení a zařízení a o omezení užívání nemovitosti, čís. smlouvy: 059/OUN-NN/10/N, uzavřenou dne 26.4.2010, resp. 27.4.2010 mezi stavebníkem, kterým je ČEZ Distribuce, a.s., IČ 27232425, Teplická č.p. 874/8, 405 02 Děčín a Správou silnic Královéhradeckého kraje, příspěvková organizace, IČ 70947996, Kutnohorská 59, 500 04 Hradec Králové, vykonávající vlastnická práva Královéhradeckého kraje, IČ 70889546, Pivovarské náměstí 1245/2, 500 03 Hradec Králové. Smlouva o podmínkách zřízení stavby a provozu energetického vedení a zařízení a o omezení užívání nemovitosti mimo jiné obsahuje souhlas s umístěním stavby v rámci územního řízení, s povolením stavby na ohlášení a s povolením stavby ve stavebním řízení, a souhlas s umístěním, provozem rozvodu a zařízení rekonstrukce kabelového vedení nn za účelem vydání příslušných rozhodnutí o umístění a

rozhodnutí o realizaci stavby na dotčených nemovitostech. Těmito smlouvami stavebník doložil právo založené smlouvou provést stavbu na výše uvedených pozemcích.

Magistrát města Hradec Králové, odbor dopravy, na základě žádosti stavebníka, po projednání v řízení vydal rozhodnutí – povolení zvláštní užívání komunikace pro příčné umístění kabelového vedení nn (7x) v silničním pozemku dne 3.11.2014 pod zn.: SZ MMHK/192816/2014 OD1/Rou, MMHK/197048/2014.

Stavební úřad posoudil navrhované umístění stavby s platnou územně plánovací dokumentací obce Osice, a dospěl k závěru, že navržené umístění stavby je v souladu se schválenou územně plánovací dokumentací - územním plánem obce Osice, který schválilo zastupitelstvo obce Osice na svém zasedání dne 18.12.2006, usnesením č. 12/06/5.3, v zastavěném území, v plochách „Území smíšené venkovské“, „Území občanské vybavenosti“, „Území výroby, podnikatelských aktivit“, „Dopravní plochy“ a „Plochy veřejné zeleně“, kde v návrhu regulativů územního rozvoje ve využití ploch a jejich uspořádání, omezení změn v užívání staveb, jsou ve výše uvedených plochách přípustné mimo jiné i stavby a zařízení technického vybavení, resp. nezbytné stavby a zařízení technického vybavení, resp. stavby a zařízení technického vybavení pro obsluhu řešeného území, resp. stavby a zařízení technické vybavenosti pro obsluhu řešeného území.

Stavební úřad se zabýval otázkou účastníků územního řízení podle § 85 stavebního zákona. Při posuzování přímého dotčení vzal stavební úřad v úvahu druh, rozsah a účel stavby včetně způsobu jejího provádění, dopad na zájmy chráněné stavebním zákonem a jeho prováděcími předpisy, a dospěl k závěru, že účastníky územního řízení jsou:

účastníci územního řízení podle § 85 odst. 1 stavebního zákona

ČEZ Distribuce, a. s., Teplická č.p. 874/8, 405 02 Děčín
Obec Osice, Osice č.p. 117, 503 26 Osice

účastníci územního řízení podle § 85 odst. 2 stavebního zákona

Římskokatolická farnost Osice, Osice č.p. 1, 503 26 Osice
Jindřich Kvasnička, Osice č.p. 3, 503 26 Osice
Ing. Tomáš Musil, Poznaňská č.p. 2452/14, Žabovřesky, 616 00 Brno 16
Hypoteční banka, a.s., Radlická č.p. 333/150, Radlice, 150 00 Praha 5
Josef Skřivánek, Osice č.p. 10, 503 26 Osice
Vladimíra Bydžovská, Osice č.p. 112, 503 26 Osice
Leoš Beránek, Osice č.p. 95, 503 26 Osice
František Kroužel, Osice č.p. 13, 503 26 Osice
Zdeňka Krouželová, Osice č.p. 13, 503 26 Osice
Petr Kroužel, Osice č.p. 13, 503 26 Osice
PhDr. DrSc. Zdenka Zvěřinová, Bítovská č.p. 1227/9, 140 00 Praha 4-Michle
Zdeňka Flegrová, Mužíkova č.p. 351/33, Nový Hradec Králové, 500 08 Hradec Králové 8
Zdeňka Trubačová, Osice č.p. 26, 503 26 Osice
František Trubač, Osice č.p. 26, 503 26 Osice
Marie Trubačová, Osice č.p. 26, 503 26 Osice
Zdeňka Jičínská, Osice č.p. 29, 503 26 Osice
Zdeněk Jičínský, Osice č.p. 29, 503 26 Osice
Libor Mráz, Osice č.p. 32, 503 26 Osice
Dagmar Mrázová, Osice č.p. 32, 503 26 Osice
Lucie Mrázová, Pražská třída č.p. 771/19d, Kukleny, 500 04 Hradec Králové 4
Komerční banka, a.s., Na příkopě č.p. 969/33, Staré Město, 110 00 Praha 1
Finanční úřad pro Královéhradecký kraj, Horova č.p. 17, Pražské Předměstí, 500 02 Hradec Králové 2
Mgr. Josef Štěpánek, Resselovo náměstí č.p. 12, Chrudim I, 537 01 Chrudim 1
Miroslav Štěpánek, Osice č.p. 99, 503 26 Osice
JUSTERINON MANAGEMENT s.r.o., U vlečky č.p. 1749/4, Praha 4-Modřany, 143 00 Praha 412
Česká spořitelna, a.s., Olbrachtova č.p. 1929/62, 140 00 Praha 4-Krč
Jiří Hlávka, Osice č.p. 24, 503 26 Osice
Wüstenrot hypoteční banka a.s., Na hřebenech II č.p. 1718/8, 140 00 Praha 4-Nusle

František Bendák, Osice č.p. 23, 503 26 Osice
Marie Šimková, Osice č.p. 85, 503 26 Osice
Josef Šimek, Osice č.p. 85, 503 26 Osice
Josef Sýkora, Osice č.p. 16, 503 26 Osice
Marie Sýkorová, Osice č.p. 16, 503 26 Osice
Dita Bilíková, Osice č.p. 17, 503 26 Osice
Vojtěch Martin, Netluky č.p. 834, Praha 22-Uhříněves, 104 00 Praha 114
Hana Martinová, Netluky č.p. 834, Praha 22-Uhříněves, 104 00 Praha 114
Ing. Vojtěch Martin, Hoškova č.p. 1092/2, Praha 5-Košíře, 158 00 Praha 58
JUDr. Jiří Tomeš, Karmelitská č.p. 269/28, Praha 1-Malá Strana, 118 00 Praha 011
Růžena Řeháková, Zelenohorská č.p. 498/33, Praha 8-Bohnice, 181 00 Praha 81
Ludmila Schmucková, Hrubínova č.p. 1464/12, Pražské Předměstí, 500 02 Hradec Králové 2
Stanislav Valášek, Osice č.p. 74, 503 26 Osice
Vladimír Grešša, Prasek č.p. 35, 504 01 Nový Bydžov
Vlastimil Zubr, Osice č.p. 77, 503 26 Osice
Věra Zubrová, Osice č.p. 77, 503 26 Osice
František Škrha, Osice č.p. 70, 503 26 Osice
Lenka Havlová, Osice č.p. 101, 503 26 Osice
Miroslav Kohout, U Lípy č.p. 129, 252 26 Třebotov
Jana Kohoutová, Fantova č.p. 1760/3, Praha 5-Stodůlky, 155 00 Praha 515
Jana Polednová, Osice č.p. 61, 503 26 Osice
Lenka Odlová, Na Kotli č.p. 1173/35, 500 09 Hradec Králové 9
Zdeněk Konůpka, Osice č.p. 6, 503 26 Osice
Simona Konůpková, Osice č.p. 6, 503 26 Osice
Vladimír Štěrba, Osice č.p. 12, 503 26 Osice
Zdenka Štěrbová, Osice č.p. 11, 503 26 Osice
Ing. Pavel Ryba, Osice č.p. 11, 503 26 Osice
Ing. Václav Dušánek, Osice č.p. 14, 503 26 Osice
RNDr. Mojmíra Voborníková, Osice č.p. 14, 503 26 Osice
Pavel Čermák, Osice č.p. 27, 503 26 Osice
Jaroslava Čermáková, Spojovací č.p. 673, 533 41 Lázně Bohdaneč
DANREMO s.r.o., Novodvorská č.p. 426, Dolní Předměstí, 541 01 Trutnov 1
Petr Vosála, Sazovická č.p. 454/13, Praha 5-Zličín, 155 21 Praha 517
Jaroslav Fikera, Kasalice č.p. 47, 533 41 Lázně Bohdaneč
Blanka Vosyková, Osice č.p. 76, 503 26 Osice
Českomoravská stavební spořitelna, a.s., Vinohradská č.p. 3218/169, 100 00 Praha 10-
Strašnice
Zbyněk Mráz, Osice č.p. 120, 503 26 Osice
Martina Mrázová, Osice č.p. 120, 503 26 Osice
Equa bank a.s., Karolinská č.p. 661/4, Praha 8-Karlín, 186 00 Praha 86
Pavel Sládeček, Osice č.p. 63, 503 26 Osice
Růžena Sládečková, Osice č.p. 63, 503 26 Osice
Sberbank CZ, a.s., Na Pankráci č.p. 1724/129, 140 00 Praha 4-Nusle
Zdeněk Skořepa, Osice č.p. 81, 503 26 Osice
Ministerstvo dopravy, nábřeží Ludvíka Svobody č.p. 1222/12, 110 00 Praha 1-Nové Město
ČEZ Distribuce, a. s., Teplická č.p. 874/8, Děčín IV-Podmokly, 405 02 Děčín 2
O2 Czech Republic a.s., Za Brumlovkou č.p. 266/2, 140 22 Praha 4-Michle
RWE Distribuční služby, s.r.o., Plynárenská č.p. 499/1, Zábřovice, 657 02 Brno 2
Královéhradecká provozní, a.s., Víta Nejedlého č.p. 893/6, Slezské Předměstí, 500 03
Hradec Králové 3
Policie České republiky, Krajské ředitelství police Královéhradeckého kraje, Územní odbor
Hradec Králové, dopravní inspektorát - dopravně inženýrské pracoviště, Mrštíkova č.p.
541/19, Malšovice, 500 09 Hradec Králové 9
SÚS Královéhradeckého kraje a.s., Kutnohorská č.p. 59/23, Plačice, 500 04 Hradec
Králové 4
Správa silnic Královéhradeckého kraje, příspěvková organizace, Kutnohorská č.p. 59/23,
Plačice, 500 04 Hradec Králové 4

Stavební úřad dne 23.4.2015 oznámil zahájení územního řízení účastníkům řízení a dotčeným orgánům. Stavební úřad podle ustanovení § 87 odst. 1 stavebního zákona upustil od ústního jednání a místního šetření, jelikož mu jsou dobře známy poměry v území a žádost poskytuje dostatečný podklad pro posouzení záměru, a stanovil, že ve lhůtě do 15 dnů mohou účastníci řízení uplatnit své námitky a připomínky a dotčené orgány svá stanoviska.

Oznámení o zahájení územního řízení a další úkony v řízení se v souladu s ustanovením § 87 odst. 1 stavebního zákona doručují účastníkům řízení a dotčeným orgánům jednotlivě, nejde-li o řízení s velkým počtem účastníků; v řízení s velkým počtem účastníků se oznámení o zahájení řízení a další úkony v řízení doručují postupem podle § 144 odst. 6 zákona č. 500/2004 Sb., správní řád, ve znění pozdějších předpisů (dále jen "správní řád"). Vzhledem k tomu, že se jedná o řízení s velkým počtem účastníků, doručuje stavební úřad účastníkům řízení písemnosti veřejnou vyhláškou, kromě účastníků řízení uvedených v § 27 odst. 1 správního řádu, kterým stavební úřad doručuje jednotlivě včetně dotčených orgánů.

Stavební úřad v provedeném územním řízení přezkoumal předloženou žádost z hledisek uvedených v § 90 stavebního zákona, a zjistil, že jejím uskutečněním nebo užíváním nejsou ohroženy zájmy chráněné stavebním zákonem, předpisy vydanými k jeho provedení a zvláštními předpisy. Umístění stavby je v souladu se schválenou územně plánovací dokumentací. Umístění stavby vyhovuje obecným požadavkům na využívání území.

Stanoviska sdělili:

- Hasičský záchranný sbor Královéhradeckého kraje, krajské ředitelství, nábřeží U Přívozu 122/4, 500 03 Hradec Králové – závazné stanovisko ze dne 22.12.2014, pod č.j.: HSHK–5470–2/2014,
- Magistrát města Hradec Králové, Československé armády č.p. 408/51, 502 00 Hradec Králové – koordinované stanovisko ze dne 20.10.2014, pod zn.: SZ MMHK/168241/2014/ŽP/Čer, MMHK/189714/2014,
- Česká republika – Ministerstvo obrany, Agentura hospodaření s nemovitým majetkem, Odbor územní správy majetku Pardubice, Teplého č.p. 1899, 530 02 Pardubice – závazné stanovisko ze dne 3.10.2014, pod Sp. zn.: 35393/2014-6440-OÚZ-PCE,
- RWE Distribuční služby, s.r.o., Plynárenská č.p. 499/1, Zábřovice, 657 02 Brno 2 – stanovisko ze dne 15.10.2014, pod zn.: 5001017912,
- ČEZ Distribuce, a. s., Teplická č.p. 874/8, Děčín IV-Podmokly, 405 02 Děčín 2 – vyjádření ze dne 14.10.2014, pod zn.: 0100336990,
- ČEZ Distribuce, a. s., Teplická č.p. 874/8, Děčín IV-Podmokly, 405 02 Děčín 2 – dílčí vyjádření k projektové dokumentaci ze dne 13.11.2014, pod zn.: 12-920500, kontakt č. 1070209700,
- ČEZ Distribuce, a. s., Teplická č.p. 874/8, Děčín IV-Podmokly, 405 02 Děčín 2 – souhlas s umístěním stavby a s prováděním činností v ochranném pásmu zařízení ES ze dne 14.5.2015, pod zn.: 12-920500, kontakt č. 1074907484,
- ČEZ ICT Services, a. s., Duhová č.p. 1531/3, Michle, 140 53 Praha 4 – vyjádření ze dne 14.10.2014, zn.: 0200251442,
- O2 Czech Republic, a.s., Za Brumlovkou č.p. 266/2, Michle, 140 22 Praha 4 – vyjádření ze dne 15.10.2014, pod č.j.: 703669/14,
- O2 Czech Republic, a.s., Za Brumlovkou č.p. 266/2, Michle, 140 22 Praha 4 – stanovení podmínek ochrany sítě elektronických komunikací ze dne 24.04.2015, pod č.j.: POS 413/15,
- Královéhradecká provozní, a.s., Víta Nejedlého č.p. 893/6, Slezské Předměstí, 500 03 Hradec Králové 3 – vyjádření ze dne 16.10.2014, pod zn.: 360/TD2-14,
- Obec Osice, Osice č.p. 117, 503 26 Osice – vyjádření ze dne 1.10.2014 pod zn.: 41/2014.

Stavební úřad zajistil vzájemný soulad předložených závazných stanovisek dotčených orgánů vyžadovaných zvláštními předpisy a zahrnul je do podmínek rozhodnutí.

Stavební úřad rozhodl, jak je uvedeno ve výroku rozhodnutí, za použití ustanovení právních předpisů ve výroku uvedených.

Účastníci řízení podle § 27 odst. 2 zák. č. 500/2004 Sb., správní řád, ve znění pozdějších předpisů, další dotčené osoby:

Obec Osice, Osice č.p. 117, 503 26 Osice
Římskokatolická farnost Osice, Osice č.p. 1, 503 26 Osice
Jindřich Kvasnička, Osice č.p. 3, 503 26 Osice
Ing. Tomáš Musil, Poznaňská č.p. 2452/14, Žabovřesky, 616 00 Brno 16
Hypoteční banka, a.s., Radlická č.p. 333/150, Radlice, 150 00 Praha 5
Josef Skřivánek, Osice č.p. 10, 503 26 Osice
Vladimíra Bydžovská, Osice č.p. 112, 503 26 Osice
Leoš Beránek, Osice č.p. 95, 503 26 Osice
František Kroužel, Osice č.p. 13, 503 26 Osice
Zdeňka Krouželová, Osice č.p. 13, 503 26 Osice
Petr Kroužel, Osice č.p. 13, 503 26 Osice
PhDr. DrSc. Zdenka Zvěřinová, Bítovská č.p. 1227/9, 140 00 Praha 4-Michle
Zdeňka Flegrová, Mužíkova č.p. 351/33, Nový Hradec Králové, 500 08 Hradec Králové 8
Zdeňka Trubačová, Osice č.p. 26, 503 26 Osice
František Trubač, Osice č.p. 26, 503 26 Osice
Marie Trubačová, Osice č.p. 26, 503 26 Osice
Zdeňka Jičínská, Osice č.p. 29, 503 26 Osice
Zdeněk Jičínský, Osice č.p. 29, 503 26 Osice
Libor Mráz, Osice č.p. 32, 503 26 Osice
Dagmar Mrázová, Osice č.p. 32, 503 26 Osice
Lucie Mrázová, Pražská třída č.p. 771/19d, Kukleny, 500 04 Hradec Králové 4
Komerční banka, a.s., Na příkopě č.p. 969/33, Staré Město, 110 00 Praha 1
Finanční úřad pro Královéhradecký kraj, Horova č.p. 17, Pražské Předměstí, 500 02 Hradec Králové 2
Mgr. Josef Štěpánek, Resselovo náměstí č.p. 12, Chrudim I, 537 01 Chrudim 1
Miroslav Štěpánek, Osice č.p. 99, 503 26 Osice
JUSTRINON MANAGEMENT s.r.o., U vlečky č.p. 1749/4, Praha 4-Modřany, 143 00 Praha 412
Česká spořitelna, a.s., Olbrachtova č.p. 1929/62, 140 00 Praha 4-Krč
Jiří Hlávka, Osice č.p. 24, 503 26 Osice
Wüstenrot hypoteční banka a.s., Na hřebenech II č.p. 1718/8, 140 00 Praha 4-Nusle
František Bendák, Osice č.p. 23, 503 26 Osice
Marie Šimková, Osice č.p. 85, 503 26 Osice
Josef Šimek, Osice č.p. 85, 503 26 Osice
Josef Sýkora, Osice č.p. 16, 503 26 Osice
Marie Sýkorová, Osice č.p. 16, 503 26 Osice
Dita Bilíková, Osice č.p. 17, 503 26 Osice
Vojtěch Martin, Netluky č.p. 834, Praha 22-Uhříněves, 104 00 Praha 114
Hana Martinová, Netluky č.p. 834, Praha 22-Uhříněves, 104 00 Praha 114
Ing. Vojtěch Martin, Hoškova č.p. 1092/2, Praha 5-Košíře, 158 00 Praha 58
JUDr. Jiří Tomeš, Karmelitská č.p. 269/28, Praha 1-Malá Strana, 118 00 Praha 011
Růžena Řeháková, Zelenohorská č.p. 498/33, Praha 8-Bohnice, 181 00 Praha 81
Ludmila Schmucková, Hrubínova č.p. 1464/12, Pražské Předměstí, 500 02 Hradec Králové 2
Stanislav Valášek, Osice č.p. 74, 503 26 Osice
Vladimír Grešša, Prasek č.p. 35, 504 01 Nový Bydžov
Vlastimil Zubr, Osice č.p. 77, 503 26 Osice
Věra Zubrová, Osice č.p. 77, 503 26 Osice
František Škrha, Osice č.p. 70, 503 26 Osice
Lenka Havlová, Osice č.p. 101, 503 26 Osice
Miroslav Kohout, U Lípy č.p. 129, 252 26 Třebotov
Jana Kohoutová, Fantova č.p. 1760/3, Praha 5-Stodůlky, 155 00 Praha 515
Jana Polednová, Osice č.p. 61, 503 26 Osice
Lenka Odlová, Na Kotli č.p. 1173/35, 500 09 Hradec Králové 9
Zdeněk Konůpka, Osice č.p. 6, 503 26 Osice
Simona Konůpková, Osice č.p. 6, 503 26 Osice

Vladimír Štěrba, Osice č.p. 12, 503 26 Osice
Zdenka Štěrbová, Osice č.p. 11, 503 26 Osice
Ing. Pavel Ryba, Osice č.p. 11, 503 26 Osice
Ing. Václav Dušánek, Osice č.p. 14, 503 26 Osice
RNDr. Mojmíra Voborníková, Osice č.p. 14, 503 26 Osice
Pavel Čermák, Osice č.p. 27, 503 26 Osice
Jaroslava Čermáková, Spojovací č.p. 673, 533 41 Lázně Bohdaneč
DANREMO s.r.o., Novodvorská č.p. 426, Dolní Předměstí, 541 01 Trutnov 1
Petr Vosála, Sazovická č.p. 454/13, Praha 5-Zličín, 155 21 Praha 517
Jaroslav Fikera, Kasalice č.p. 47, 533 41 Lázně Bohdaneč
Blanka Vosyková, Osice č.p. 76, 503 26 Osice
Českomoravská stavební spořitelna, a.s., Vinohradská č.p. 3218/169, 100 00 Praha 10-
Strašnice
Zbyněk Mráz, Osice č.p. 120, 503 26 Osice
Martina Mrázová, Osice č.p. 120, 503 26 Osice
Equa bank a.s., Karolinská č.p. 661/4, Praha 8-Karlín, 186 00 Praha 86
Pavel Sládeček, Osice č.p. 63, 503 26 Osice
Růžena Sládečková, Osice č.p. 63, 503 26 Osice
Sberbank CZ, a.s., Na Pankráci č.p. 1724/129, 140 00 Praha 4-Nusle
Zdeněk Skořepa, Osice č.p. 81, 503 26 Osice
Ministerstvo dopravy, nábřeží Ludvíka Svobody č.p. 1222/12, 110 00 Praha 1-Nové Město
ČEZ Distribuce, a. s., Teplická č.p. 874/8, Děčín IV-Podmokly, 405 02 Děčín 2
O2 Czech Republic a.s., Za Brumlovkou č.p. 266/2, 140 22 Praha 4-Michle
RWE Distribuční služby, s.r.o., Plynárenská č.p. 499/1, Zábřovice, 657 02 Brno 2
Královéhradecká provozní, a.s., Víta Nejedlého č.p. 893/6, Slezské Předměstí, 500 03
Hradec Králové 3
Policie České republiky, Krajské ředitelství police Královéhradeckého kraje, Územní odbor
Hradec Králové, dopravní inspektorát - dopravně inženýrské pracoviště, Mrštíkova č.p.
541/19, Malšovice, 500 09 Hradec Králové 9
SÚS Královéhradeckého kraje a.s., Kutnohorská č.p. 59/23, Plačice, 500 04 Hradec
Králové 4
Správa silnic Královéhradeckého kraje, příspěvková organizace, Kutnohorská č.p. 59/23,
Plačice, 500 04 Hradec Králové 4

Vypořádání s návrhy a námitkami účastníků:

- Účastníci neuplatnili návrhy a námitky.

Vyhodnocení připomínek veřejnosti:

- Veřejnost připomínky neuplatnila.

Vypořádání s vyjádřeními účastníků k podkladům rozhodnutí:

- Účastníci se k podkladům rozhodnutí nevyjádřili.

Poučení účastníků:

Proti tomuto rozhodnutí se lze odvolat do 15 dnů ode dne jeho oznámení ke Krajskému úřadu Královéhradeckého kraje - odboru územního plánování a stavebního řádu podáním u zdejšího správního orgánu.

Odvolání se podává s potřebným počtem stejnopisů tak, aby jeden stejnopis zůstal správnímu orgánu a aby každý účastník dostal jeden stejnopis. Nepodá-li účastník potřebný počet stejnopisů, vyhotoví je správní orgán na náklady účastníka.

Odvoláním lze napadnout výrokovou část rozhodnutí, jednotlivý výrok nebo jeho vedlejší ustanovení. Odvolání jen proti odůvodnění rozhodnutí je nepřípustné.

Stavební úřad po právní moci územního rozhodnutí doručí, podle § 92 odst. 4 stavebního zákona a § 9 odst. 5 vyhlášky č. 503/2006 Sb., o podrobnější úpravě územního řízení, veřejnoprávní smlouvy a územního opatření, ve znění pozdějších předpisů, žadateli stejnopis písemného vyhotovení územního rozhodnutí opatřený doložkou právní moci spolu s ověřenou grafickou přílohou, kterou tvoří celková situace v měřítku katastrální mapy. Stejnopis písemného vyhotovení územního rozhodnutí opatřený doložkou právní moci doručí také místně příslušnému obecnímu úřadu, pokud není stavebním úřadem, a jde-li o stavby podle § 15 nebo 16 stavebního zákona, také stavebnímu úřadu příslušnému k povolení stavby.

Rozhodnutí má podle § 93 odst. 1 stavebního zákona platnost 2 roky. Podmínky rozhodnutí o umístění stavby platí po dobu trvání stavby či zařízení, nedošlo-li z povahy věci k jejich konzumaci.

Stavbu lze realizovat na základě tohoto územního rozhodnutí. Ohlášení ani stavební povolení nevyžadují stavby uvedené v § 103 stavebního zákona.

Stavba nesmí být zahájena, dokud rozhodnutí nenabude právní moci (v souladu s ust. § 73 až § 75 zákona č. 500/2004 Sb., správní řád, ve znění pozdějších předpisů).

Dokončenou stavbu lze užívat jen na základě kolaudačního souhlasu ve smyslu § 122 stavebního zákona. Pro vydání kolaudačního souhlasu stavebník opatří závazná stanoviska dotčených orgánů k užívání stavby vyžadovaná zvláštními právními předpisy.

Opatření dotčených orgánů, samostatně vydaná ke stavbě formou správních rozhodnutí, jsou platná a vymahatelná nezávisle na tomto rozhodnutí.

Ing. Petr Voslař
oprávněná úřední osoba
referent státní správy na úseku stavebního úřadu

otisk úředního razítka

Poplatek:

Správní poplatek podle zákona č. 634/2004 Sb., o správních poplatcích položky 17 odst. 1 písm. f) ve výši 20000 Kč byl zaplacen dne 27.4.2015.

Příloha:

- naskenovaná situace stavby – Situační výkres: C.1 Širších vztahů (Č. výkresu: C.1.)

Příloha pro žadatele:

- ověřená grafická příloha rozhodnutí (podle § 92 odst. 4 stavebního zákona a § 9 odst. 5 vyhlášky č. 503/2006 Sb., o podrobnější úpravě územního řízení, veřejnoprávní smlouvy a územního opatření):

- Situační výkres: C.1 Širších vztahů a C.3. Koordinační v měřítku 1:500 (Č. výkresu: C.1. a C.3.)
- projektová dokumentace pro územní řízení (vše bude předáno žadateli po nabytí právní moci rozhodnutí)

Příloha pro Obecní úřad Osice:

- ověřená grafická příloha rozhodnutí (podle § 92 odst. 4 stavebního zákona a § 9 odst. 5 vyhlášky č. 503/2006 Sb., o podrobnější úpravě územního řízení, veřejnoprávní smlouvy a územního opatření):
 - Situační výkres: C.1 Širších vztahů a C.3. Koordinační v měřítku 1:500 (Č. výkresu: C.1. a C.3.)
- projektová dokumentace pro územní řízení (vše bude předáno po nabytí právní moci rozhodnutí)

Rozdělovník:

Obdrží:

účastníci řízení podle § 85 odst. 1 stavebního zákona (dodejka do vlastních rukou a dodejka DS)

doručováno jednotlivě v souladu s ustanovením § 92 odst. 3 stavebního zákona

Vladimír Vaník, Bratří Štefanů č.p. 974, Slezské Předměstí, 500 03 Hradec Králové 3 –
zmocněnec žadatele
Obec Osice, IDDS: 2t8apji

účastníci řízení podle § 85 odst. 2 stavebního zákona (veřejnou vyhláškou)

doručováno veřejnou vyhláškou v souladu s ustanovením § 92 odst. 3 stavebního zákona

Římskokatolická farnost Osice, Osice č.p. 1, 503 26 Osice
Jindřich Kvasnička, Osice č.p. 3, 503 26 Osice
Ing. Tomáš Musil, Poznaňská č.p. 2452/14, Žabovřesky, 616 00 Brno 16
Hypoteční banka, a.s., Radlická č.p. 333/150, Radlice, 150 00 Praha 5
Josef Skřivánek, Osice č.p. 10, 503 26 Osice
Vladimíra Bydžovská, Osice č.p. 112, 503 26 Osice
Leoš Beránek, Osice č.p. 95, 503 26 Osice
František Kroužel, Osice č.p. 13, 503 26 Osice
Zdeňka Krouželová, Osice č.p. 13, 503 26 Osice
Petr Kroužel, Osice č.p. 13, 503 26 Osice
PhDr. DrSc. Zdenka Zvěřinová, Bítovská č.p. 1227/9, 140 00 Praha 4-Michle
Zdeňka Flegrová, Mužíkova č.p. 351/33, Nový Hradec Králové, 500 08 Hradec Králové 8
Zdeňka Trubačová, Osice č.p. 26, 503 26 Osice
František Trubač, Osice č.p. 26, 503 26 Osice
Marie Trubačová, Osice č.p. 26, 503 26 Osice
Zdeňka Jičínská, Osice č.p. 29, 503 26 Osice
Zdeněk Jičínský, Osice č.p. 29, 503 26 Osice
Libor Mráz, Osice č.p. 32, 503 26 Osice
Dagmar Mrázová, Osice č.p. 32, 503 26 Osice
Lucie Mrázová, Pražská třída č.p. 771/19d, Kukleny, 500 04 Hradec Králové 4
Komerční banka, a.s., Na příkopě č.p. 969/33, Staré Město, 110 00 Praha 1
Finanční úřad pro Královéhradecký kraj, Horova č.p. 17, Pražské Předměstí, 500 02 Hradec Králové 2
Mgr. Josef Štěpánek, Resselovo náměstí č.p. 12, Chrudim I, 537 01 Chrudim 1

Miroslav Štěpánek, Osice č.p. 99, 503 26 Osice
JUSTRINON MANAGEMENT s.r.o., U vlečky č.p. 1749/4, Praha 4-Modřany, 143 00 Praha 412
Česká spořitelna, a.s., Olbrachtova č.p. 1929/62, 140 00 Praha 4-Krč
Jiří Hlávka, Osice č.p. 24, 503 26 Osice
Wüstenrot hypoteční banka a.s., Na hřebenech II č.p. 1718/8, 140 00 Praha 4-Nusle
František Bendák, Osice č.p. 23, 503 26 Osice
Marie Šimková, Osice č.p. 85, 503 26 Osice
Josef Šimek, Osice č.p. 85, 503 26 Osice
Josef Sýkora, Osice č.p. 16, 503 26 Osice
Marie Sýkorová, Osice č.p. 16, 503 26 Osice
Dita Bilíková, Osice č.p. 17, 503 26 Osice
Vojtěch Martin, Netluky č.p. 834, Praha 22-Uhříněves, 104 00 Praha 114
Hana Martinová, Netluky č.p. 834, Praha 22-Uhříněves, 104 00 Praha 114
Ing. Vojtěch Martin, Hoškova č.p. 1092/2, Praha 5-Košíře, 158 00 Praha 58
JUDr. Jiří Tomeš, Karmelitská č.p. 269/28, Praha 1-Malá Strana, 118 00 Praha 011
Růžena Řeháková, Zelenohorská č.p. 498/33, Praha 8-Bohnice, 181 00 Praha 81
Ludmila Schmucková, Hrubínova č.p. 1464/12, Pražské Předměstí, 500 02 Hradec Králové 2
Stanislav Valášek, Osice č.p. 74, 503 26 Osice
Vladimír Grešša, Prasek č.p. 35, 504 01 Nový Bydžov
Vlastimil Zubr, Osice č.p. 77, 503 26 Osice
Věra Zubrová, Osice č.p. 77, 503 26 Osice
František Škrha, Osice č.p. 70, 503 26 Osice
Lenka Havlová, Osice č.p. 101, 503 26 Osice
Miroslav Kohout, U Lípy č.p. 129, 252 26 Třebotov
Jana Kohoutová, Fantova č.p. 1760/3, Praha 5-Stodůlky, 155 00 Praha 515
Jana Polednová, Osice č.p. 61, 503 26 Osice
Lenka Odlová, Na Kotli č.p. 1173/35, 500 09 Hradec Králové 9
Zdeněk Konůpka, Osice č.p. 6, 503 26 Osice
Simona Konůpková, Osice č.p. 6, 503 26 Osice
Vladimír Štěrba, Osice č.p. 12, 503 26 Osice
Zdenka Štěřbová, Osice č.p. 11, 503 26 Osice
Ing. Pavel Ryba, Osice č.p. 11, 503 26 Osice
Ing. Václav Dušánek, Osice č.p. 14, 503 26 Osice
RNDr. Mojmíra Voborníková, Osice č.p. 14, 503 26 Osice
Pavel Čermák, Osice č.p. 27, 503 26 Osice
Jaroslava Čermáková, Spojovací č.p. 673, 533 41 Lázně Bohdaneč
DANREMO s.r.o., Novodvorská č.p. 426, Dolní Předměstí, 541 01 Trutnov 1
Petr Vosála, Sazovická č.p. 454/13, Praha 5-Zličín, 155 21 Praha 517
Jaroslav Fikera, Kasalice č.p. 47, 533 41 Lázně Bohdaneč
Blanka Vosyková, Osice č.p. 76, 503 26 Osice
Českomoravská stavební spořitelna, a.s., Vinohradská č.p. 3218/169, 100 00 Praha 10-
Strašnice
Zbyněk Mráz, Osice č.p. 120, 503 26 Osice
Martina Mrázová, Osice č.p. 120, 503 26 Osice
Equa bank a.s., Karolinská č.p. 661/4, Praha 8-Karlín, 186 00 Praha 86
Pavel Sládeček, Osice č.p. 63, 503 26 Osice
Růžena Sládečková, Osice č.p. 63, 503 26 Osice
Sberbank CZ, a.s., Na Pankráci č.p. 1724/129, 140 00 Praha 4-Nusle
Zdeněk Skořepa, Osice č.p. 81, 503 26 Osice
Ministerstvo dopravy, nábřeží Ludvíka Svobody č.p. 1222/12, 110 00 Praha 1-Nové Město
ČEZ Distribuce, a. s., Teplická č.p. 874/8, Děčín IV-Podmokly, 405 02 Děčín 2
O2 Czech Republic a.s., Za Brumlovkou č.p. 266/2, 140 22 Praha 4-Michle
RWE Distribuční služby, s.r.o., Plynárenská č.p. 499/1, Zábrdovice, 657 02 Brno 2
Královéhradecká provozní, a.s., Víta Nejedlého č.p. 893/6, Slezské Předměstí, 500 03 Hradec
Králové 3
Policie České republiky, Krajské ředitelství police Královéhradeckého kraje, Územní odbor
Hradec Králové, dopravní inspektorát - dopravně inženýrské pracoviště, Mrštíkova č.p. 541/19,
Mašovice, 500 09 Hradec Králové 9

SÚS Královéhradeckého kraje a.s., Kutnohorská č.p. 59/23, Plačice, 500 04 Hradec Králové 4
Správa silnic Královéhradeckého kraje, příspěvková organizace, Kutnohorská č.p. 59/23,
Plačice, 500 04 Hradec Králové 4

dotčené orgány (dodejky a dodejky DS)

doručováno jednotlivě v souladu s ustanovením § 92 odst. 3 stavebního zákona

Hasičský záchranný sbor Královéhradeckého kraje, krajské ředitelství, IDDS: yvfab6e
Magistrát města Hradec Králové, Československé armády č.p. 408/51, 502 00 Hradec Králové
3

- odbor dopravy
- odbor životního prostředí
- odbor památkové péče

Obecní úřad Osice, IDDS: 2t8apji

K vyvěšení a podání zprávy stavebnímu úřadu o datu vyvěšení a sejmutí

Magistrát města Hradec Králové, odbor správní, Československé armády č.p. 408/51, 502 00
Hradec Králové

Na vědomí (po nabytí právní moci):

Vladimír Vaník, Bratří Štefanů č.p. 974, Slezské Předměstí, 500 03 Hradec Králové 3 –
zmocněnec žadatele

Hasičský záchranný sbor Královéhradeckého kraje, krajské ředitelství, nábřeží U Přívozu č.p.
122/4, 500 03 Hradec Králové 3

Magistrát města Hradec Králové, Československé armády č.p. 408/51, 502 00 Hradec Králové
3

- odbor dopravy
- odbor životního prostředí
- odbor památkové péče

Obecní úřad Osice, Osice č.p. 117, 503 26 Osice


Toto rozhodnutí musí být vyvěšeno po dobu 15 dnů na úřední desce a též způsobem umožňujícím dálkový přístup.

Vyvěšeno na úřední desce dne: Sejmuto dne:

Razítko, podpis orgánu, který potvrzuje vyvěšení a sejmutí oznámení na úřední desce.

Vyvěšeno na elektronické úřední desce:..... Sejmuto dne:.....

Razítko, podpis orgánu, který potvrzuje vyvěšení a sejmutí oznámení způsobem umožňujícím dálkový přístup.

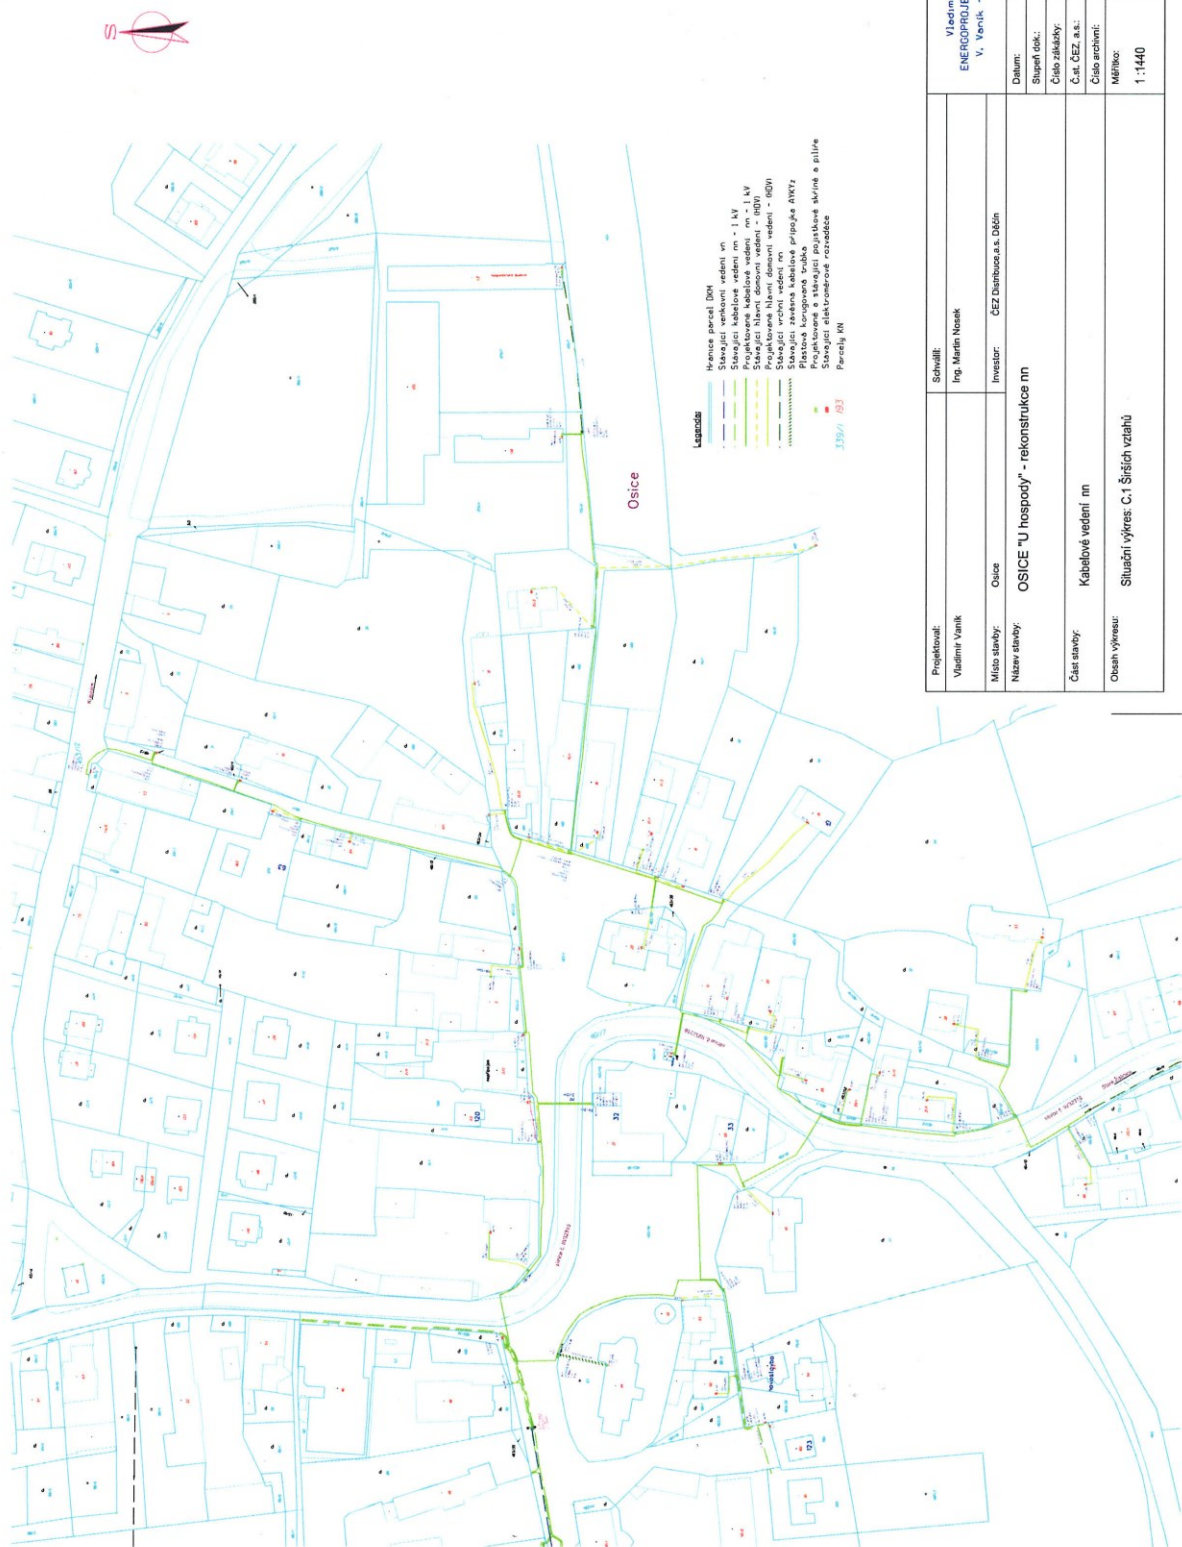

Projektovával:	Schválil:	Vladimír Vaník	Ing. Martin Nešek
Místo stavby:	Osice		
Název stavby:	OSICE "U hospody" - rekonstrukce nn		
Číslo stavby:	Kabelové vedení nn		
Obsah výkresu:	Situční výkres: C.1 Sřídích vztahů		
	Datum:	9. 2014	
	Stupeň účel:	DUR	
	Číslo zápisu:	0047	
	Čís. ČEZ, a.s.:	IE-12-000965	
	Číslo archivu:	0047-09	
	Měřítko:	C. výkres: 1:1440 C.1.	