


Dopravní opatření při akci : novostavba účelových komunikací C1 a C6 v obci Osice

— uzavřený úsek

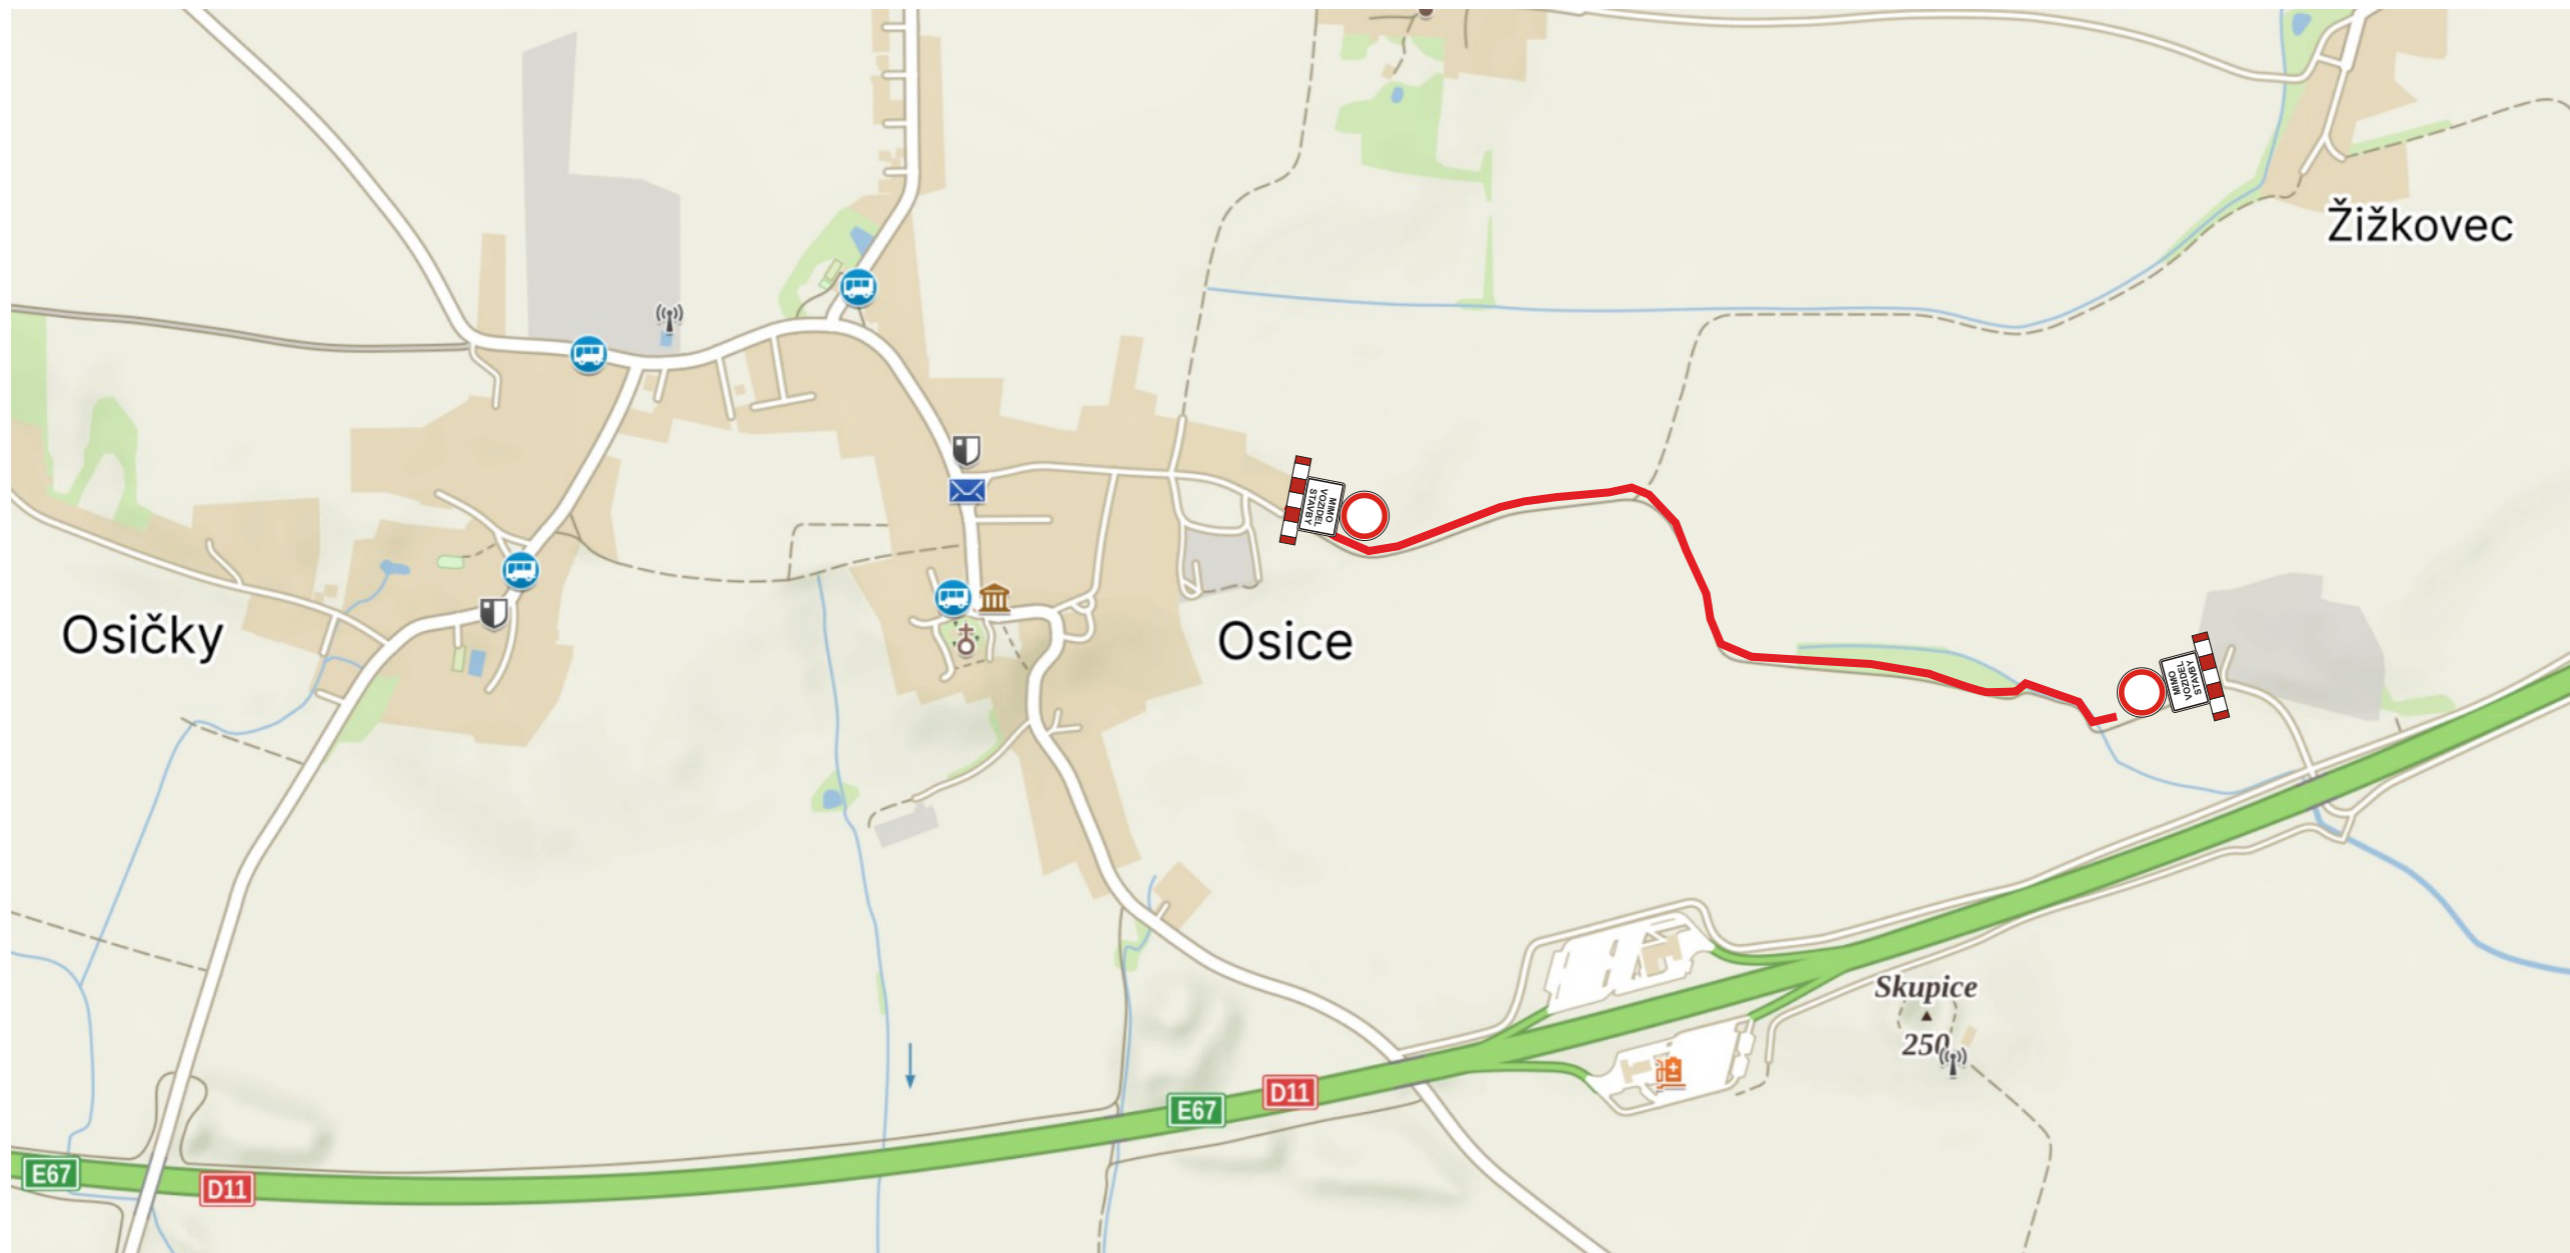

Zhotovitel:					
Kreslil:	PhDr. Denisa Pešková / tel.: 605 320 200 / e-mail: info@dzdh.cz	DOPRAVNÍ ZNAČENÍ DZDH s.r.o. Vítkovická 224/98a 500 04 Hradec Králové IČO: 179 88 756 DIČ: CZ17988756 tel.: 605 477 445, 605 320 200 email: info@dzdh.cz			
Zodp. projektant:	PhDr. Denisa Pešková / tel.: 605 320 200 / e-mail: info@dzdh.cz				
Kontroloval:	Bc. Jan Pazdziora / tel.: 605 477 445 / e-mail: info@dzdh.cz				
Kraj:	Královéhradecký	Okres:	Hradec Králové	Obec:	Osice
Akce:	novostavba účelových komunikací C1 a C6 v obci Osice DOPRAVNĚ INŽENÝRSKÁ OPATŘENÍ		DATUM	19.07.2023	
			Č.ZAKÁZKY	23090	
			STUPEŇ PD	DIO	
			MĚŘÍTKO	-	
			FORMÁT	A4	